


"Замын-Үүд" чөлөөт бүсийн 3,4 хэсгийн дэд бүтцийн ерөнхий үзүүлэлт

-  Дулааны шугам
-  Дулааны ЦТП
-  Цэвэр усны шугам
-  Бохирын шугам
-  Цахилгааны шугам
-  Цахилгааны ТП
-  Авто зам

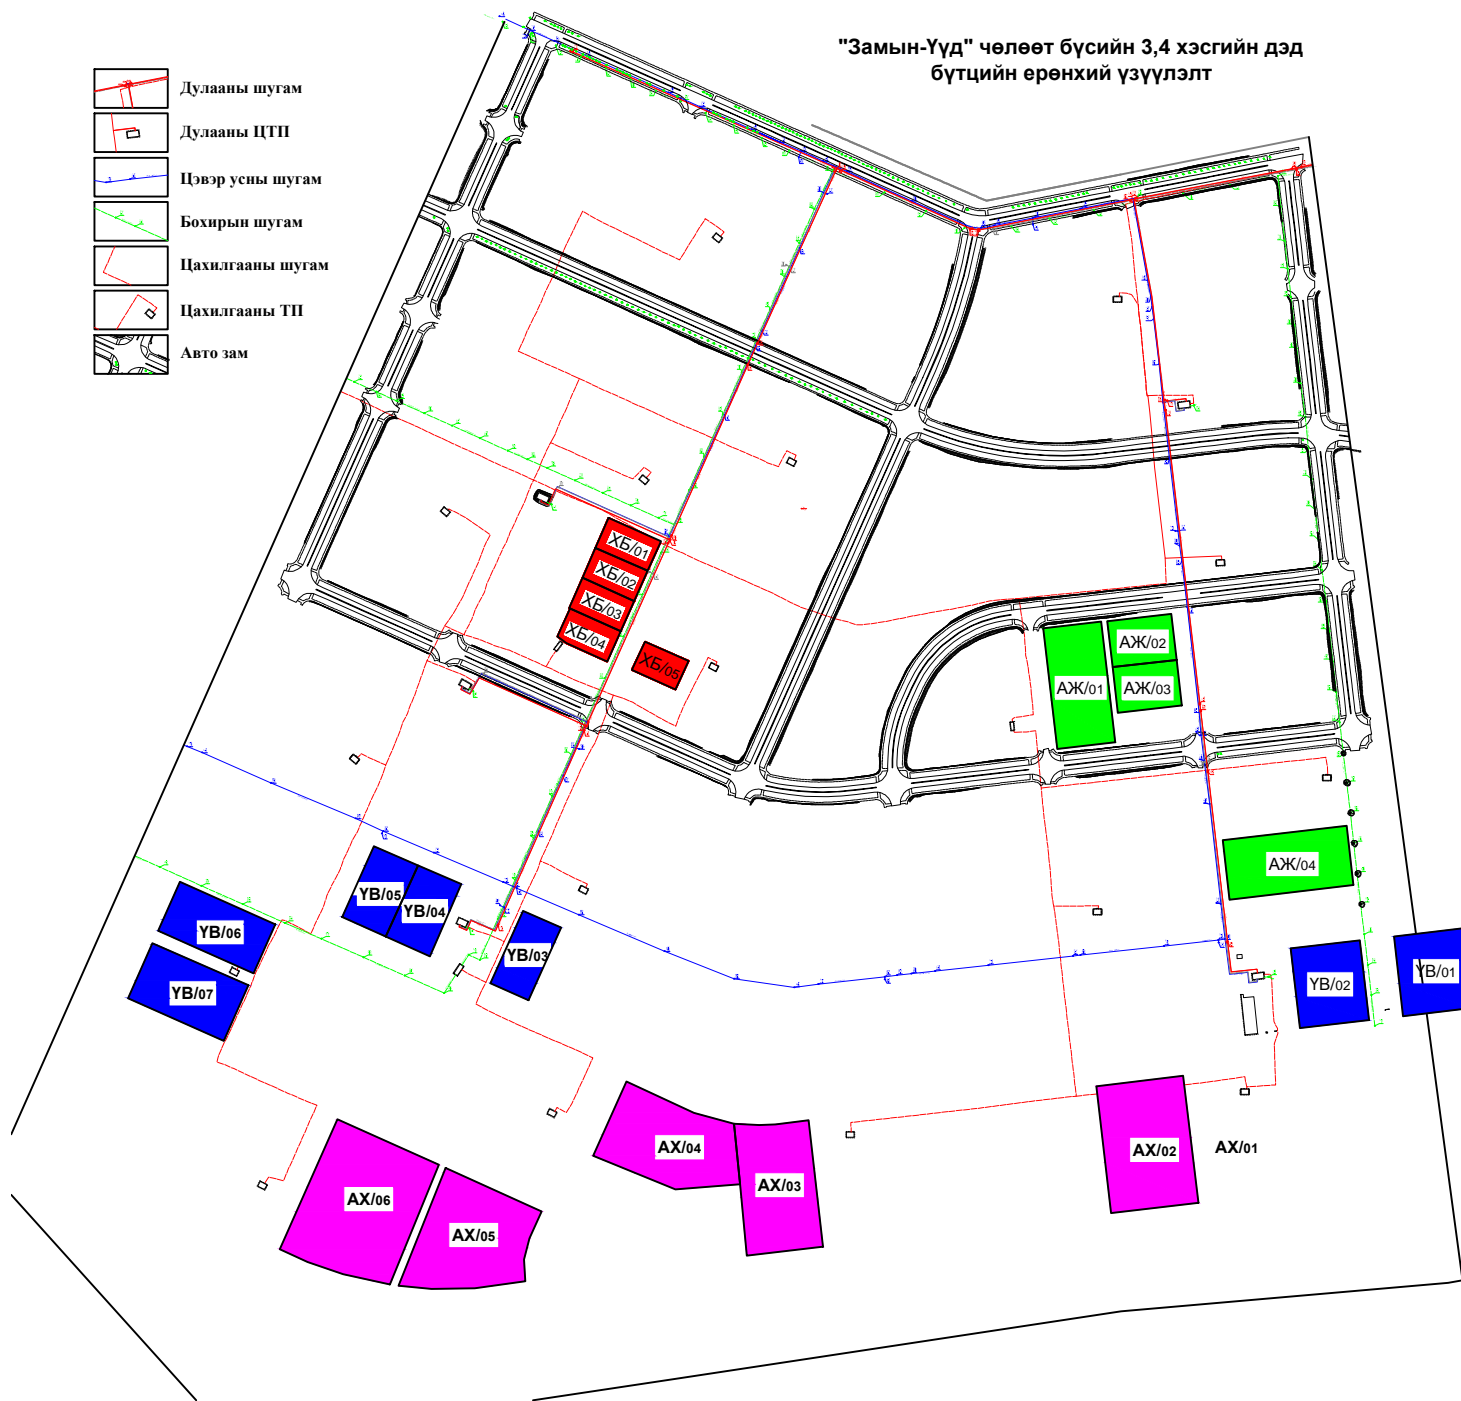

Дулааны техникийн тодорхойлолт
 "Замын-Үүд" чөлөөт бүс болон Замын-Үүд сумыг дулаанаар хангах 90 мВт-ын хүчин чадалтай дулааны станц, "Замын-Үүд" чөлөөт бүсэд 5, Замын-Үүд суманд 7 ширхэг дулаан дамжуулах тов, холбогдох шугам сүлжээг барьж

Чөлөөт бүсэд

- ✦ ДДТ8-16,2 мВт
- ✦ ДДТ9-8,1мВт
- ✦ ДДТ10-5,4 мВт
- ✦ ДДТ11-19,8 мВт
- ✦ ДДТ12-16,8 мВт тус тус хүчин чадалтай. Нийт хүчин чадал нь 66,3 мВт.

Цахилгааны техникийн тодорхойлолт
 Цахилгаан хангамжийн хувьд Замын-Үүд сумын 110/10кВ-ийн дэд станцийг өргөтгөж "Замын-Үүд" чөлөөт бүсэд 2х16 мВт хүчин чадалтай дэд өртөө барьж, 10 кВ-ын хувиарлах байгууламж 2 ширхэг 10/04 кВ-ын 16 ширхэг дэд өртөөгөөр дамжуулан хэрэглэгчидэд хүрнэ.

Ус хангамж болон ариутгах татуургын техникийн тодорхойлолт
 Ус цэвэршүүлэх үйлдвэр /3250м.куб, 72х16м/
 Гүний худаг – 3ш /120м/
 Цэвэр усны шугам – 27,8км /Ф250-Ф110/
 Усан сан – 4ш /500м.куб 12х12м/
 Цэвэр усны өргөлтийн насос станц – 1 усан сан/2х1600м.куб/
 Бохирын цэвэрлэх байгууламж /3040м.куб 32х23м, 21х21м/
 Захиргаа, лабораторын барилга /1 давхар 42х14м/
 Бохирын гүрэлтэт станц – 2ш /500м.куб/
 Бохир усны шугам – 13,6км/Ф600-160мм/
 Сяарал усны шугам – 9,8км
 Хуатууд

Авто зам, холбоо дохиолол

Чөлөөт бүсийн гол гудамж	5,4 км
Хороололын чанартай гол гудамж	6,9 км
Чөлөөт бүсийн гол хаалга хүртэлх	1,25 км
Мэргэжлийн албадын нэгдсэн байрны гадна талбайн асфальт	7723м ²
Зам дагуу гэрэлтүүлэг	1150 шон
Явган хүний зам	
Холбооны худаг сувагчлал	