


**"Замын-Үүд" чөлөөт бүсийн 3,4 хэсгийн дэд бүтцийн ерөнхий үзүүлэлт**

-  Дулааны шугам
-  Дулааны ЦТП
-  Цэвэр усны шугам
-  Бохирын шугам
-  Цахилгааны шугам
-  Цахилгааны ТП
-  Авто зам

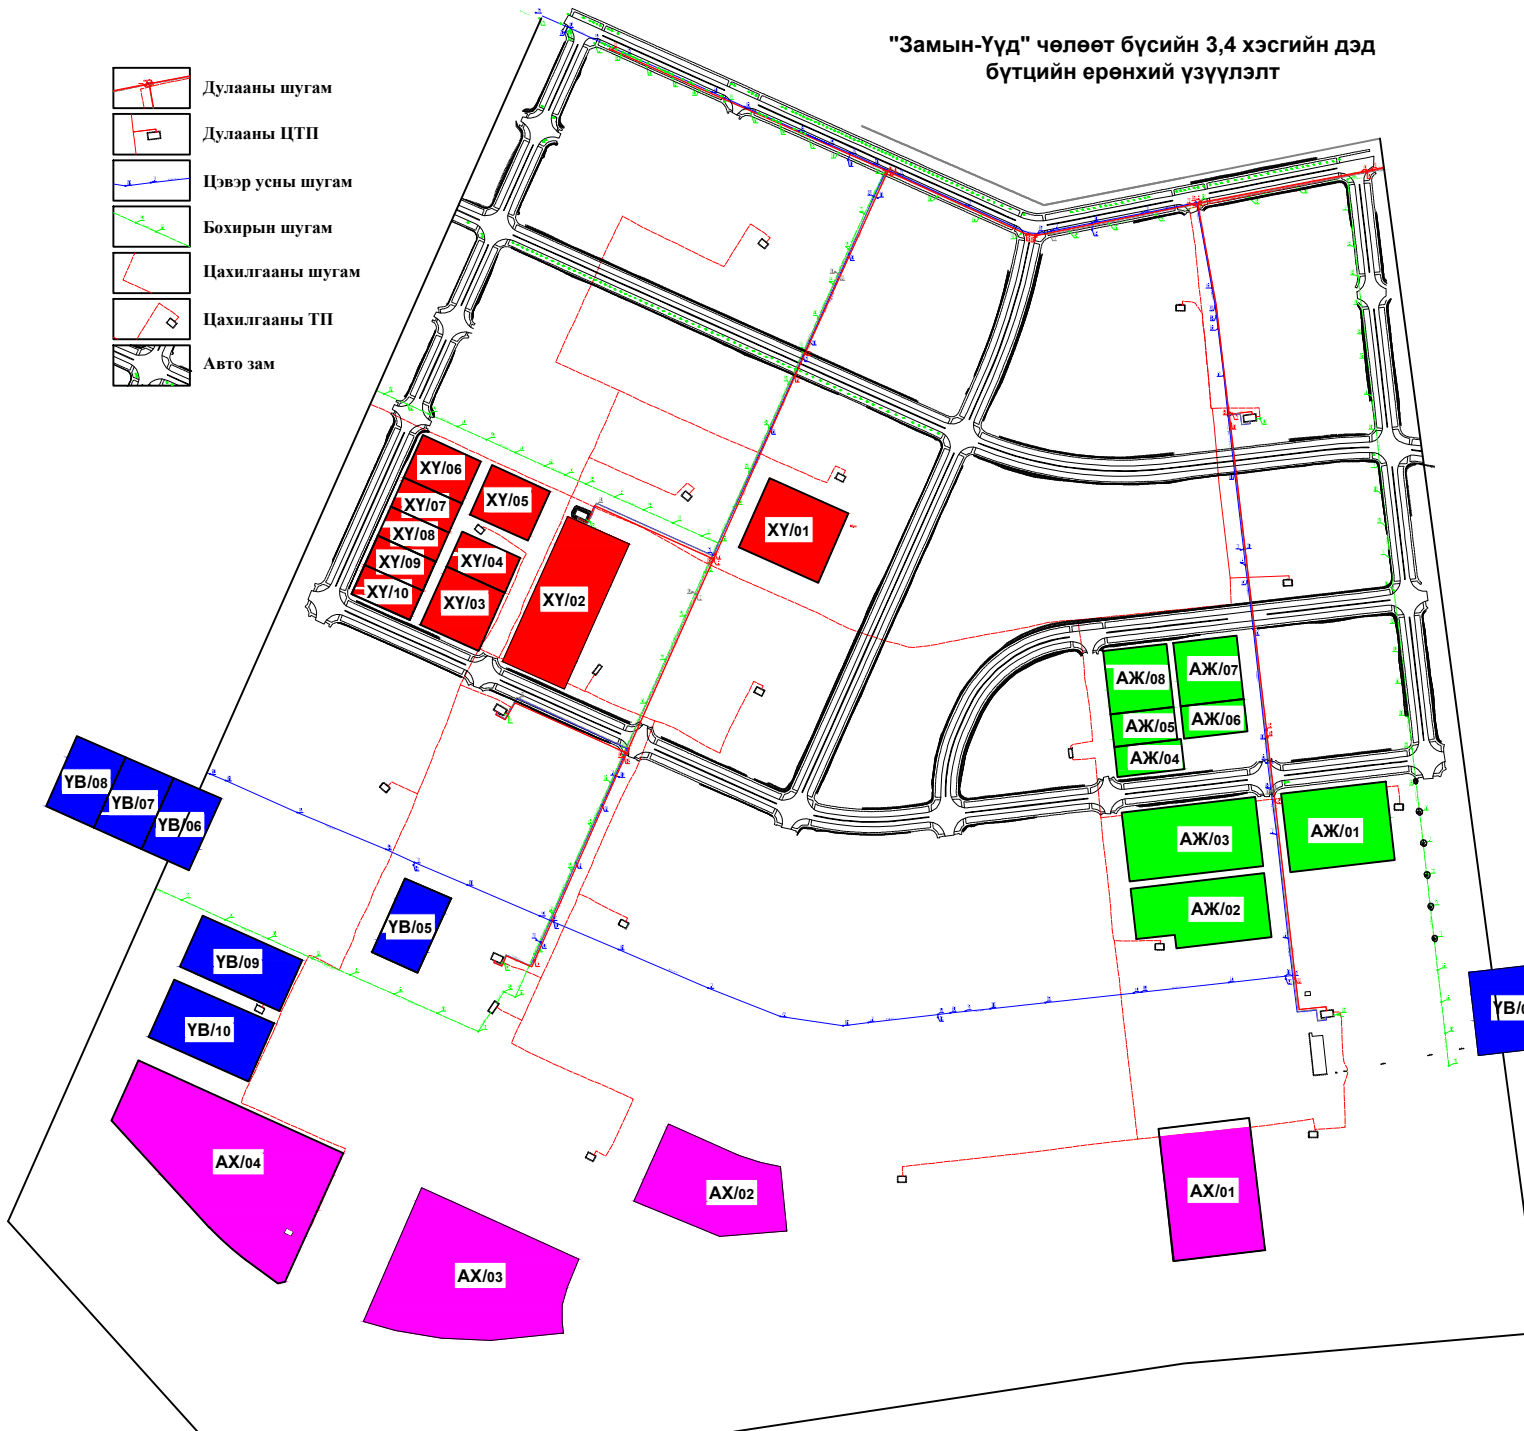

**Дулааны техникийн тодорхойлолт**  
 "Замын-Үүд" чөлөөт бүс болон Замын-Үүд сумыг дулаанаар хангах 90 мВт-ын хүчин чадалтай дулааны станц, "Замын-Үүд" чөлөөт бүсэд 5, Замын-Үүд суманд 7 ширхэг дулаан дамжуулах төв, холбогдох шугам сүлжээг барьж

**Чөлөөт бүсэд**

- ❖ ДДТ8-16,2 мВт
- ❖ ДДТ9-8,1 мВт
- ❖ ДДТ10-5,4 мВт
- ❖ ДДТ11-19,8 мВт
- ❖ ДДТ12-16,8 мВт тус тус хүчин чадалтай. Нийт хүчин чадал нь 66,3 мВт.

**Цахилгааны техникийн тодорхойлолт**  
 Цахилгаан хангамжийн хувьд Замын-Үүд сумын 110/10кВ-ийн дэд станцийг өргөтгөж "Замын-Үүд" чөлөөт бүсэд 2х16 мВт хүчин чадалтай дэд өртөө барьж, 10 кВ-ын хувиарлах байгууламж 2 ширхэг 10/04 кВ-ын 16 ширхэг дэд өртөөгөөр дамжуулан хэрэглэгчид хүрнэ.

**Ус хангамж болон ариутгах татуургын техникийн тодорхойлолт**  
 Ус цэвэршүүлэх үйлдвэр /3250м.куб, 72х16м/  
 Гүний худаг – 3ш /120м/  
 Цэвэр усны шугам – 27,8км /Ф250-Ф110/  
 Усан сан – 4ш /500м.куб 12х12м/  
 Цэвэр усны өргөлтийн насос станц – 1 усан сан/2х1600м.куб/  
 Бохирын цэвэрлэх байгууламж /3040м.куб 32х23м, 21х21м/  
 Захиргаа, лабораторын барилга /1 давхар 42х14м/  
 Бохирын түрэлтэг станц – 2ш /500м.куб/  
 Бохир усны шугам – 13,6км/Ф600-160мм/  
 Саарал усны шугам – 9,8км  
 Хулгууд

**Авто зам, холбоо дохиолол**

Чөлөөт бүсийн гол гудамж	5,4 км
Хороололын чанартай гол гудамж	6,9 км
Чөлөөт бүсийн гол хаалга хүртлэх	1,25 км
Мэргэжлийн албадын нэгдсэн байрны гадна талбайн асфальт	7723м <sup>2</sup>
Зам дагуу гэрэлтүүлэг	1150 шон
Явган хүний зам	
Холбооны худаг сувагчлал	