ЗАМЫН-ҮҮД ЧӨЛӨӨТ БҮСИЙН
ЗАХИРАГЧИЙН ЗАХИРАМЖ

2025 оны 05 сарын 21 өдөр Дугаар А/33 Улаанбаатар хот

Газар ашиглуулах тухай

Монгол Улсын Чөлөөт бүсийн тухай хуулийн 8 дугаар зүйлийн 8.6, 8.7.7, 22 дугаар зүйлийн 22.2, Газрын тухай хуулийн 22^1 дугаар зүйлийн 22^1.1, 33 дугаар зүйлийн 33.1.1, Засгийн газрын 2025 оны 03 дугаар сарын 06-ны өдрийн 120 дугаар тогтоол, "Замын-Үүд" чөлөөт бүсийн захирагчийн 2025 оны 03 дугаар сарын 17-ны өдрийн А/11 дүгээр захирамжийг тус тус үндэслэн ЗАХИРАМЖЛАХ нь:

1. "Замын-Үүд" чөлөөт бүсийн газар зохион байгуулалтын 2025 оны төлөвлөгөөнд тусгагдсан төлөвлөлт нэгж талбарын 4446299 дугаартай 6.5 га (65000м2) газрыг төрийн захиргааны байгууллагын зориулалтаар "Замын-Үүд" чөлөөт бүсийн Захирагчийн ажлын албанд 15 жилийн хугацаатайгаар ашиглуулсугай. .

2. Газар ашиглалтын гэрээг "Замын-Үүд" чөлөөт бүсийн Захирагчийн ажлын албатай байгуулж, ашиглах эрхийн гэрчилгээ олгон газрын бүртгэлд бүртгэж баталгаажуулах, газрыг үр ашигтай, зүй зохистой ашиглах, хамгаалах, байгаль орчныг хамгаалах хууль тогтоомж болон газар ашиглах гэрээнд заасан үүргийн биелэлтэд хяналт тавьж ажиллахыг Дэд бүтцийн хөгжил, газрын харилцааны хэлтэс (Ц.Оюунсайхан)-т үүрэг болгосугай.

3. Захирамжийн хэрэгжилтэд хяналт тавьж, ажиллахыг Гэрээ, эрх зүй, хүний нөөцийн хэлтэс (Б.Ономаа)-т даалгасугай.

ЗАХИРАГЧ Д.ДАМДИНЦЭРЭН

МОНГОЛ УЛС

АЖ АХУЙН НЭГЖИЙН ГАЗАР АШИГЛАХ ЭРХИЙН

ГЭРЧИЛГЭЭ

Дугаар: 0000371082

______________ улсын харъяат Замын-Үүд чөлөөт бүсийн захирагчийн ажлын алба (нэр) 9129154 (регистр)

Чөлөөт бүсийн захирагч (шийдвэр гаргагч) 20 25 оны 05 сарын 21 өдрийн А/33 тоот

шийдвэрийг үндэслэн Дорноговь (аймаг, нийслэл) Замын-Үүд (сум, дүүрэг) 1-р хэсэг (баг, хороо)

______________ (гудамжны нэр) ______________ (хашааны дугаар) хаягт

байрлах, нэгж талбарын 4401013544 дугаар бүхий 65000 м.кв газрыг

Төрийн захиргааны байгууллага зориулалтаар

15 жилийн хугацаатай эзэмшүүлж, эрхийн улсын бүртгэлийн ______________

дугаарт бүртгэж гэрчилгээ олгов.

Энэхүү гэрчилгээ хүчинтэй эсэхийг QR кодыг уншуулж шалгах бөгөөд гэрчилгээнд агуулагдаж буй мэдээллийг харах боломжтой.

Хэвлэсэн огноо: 2025-05-26

АЖ АХУЙН НЭГЖИЙН ГАЗАР АШИГЛАХ ЭРХИЙН 0000371082 ДУГААР БҮХИЙ ГЭРЧИЛГЭЭНИЙ ТЭМДЭГЛЭЛ

Д/д	Барьцаа
1	Барьцаалсан эсэх: Үгүй
2	Нэмэлт барьцаа эсэх: Үгүй
3	Давхар барьцаа эсэх: Үгүй
4	Үнэт цаасны хөрөнгийн багцад бүртгэсэн эсэх: Үгүй
Д/д	**Сервитут**
1	Сервитут: Үгүй

Энэхүү гэрчилгээ хүчинтэй эсэхийг QR кодыг уншуулж шалгах бөгөөд гэрчилгээнд агуулагдаж буй мэдээллийг харах боломжтой.

Хэвлэсэн огноо: 2025-05-26

Замын-Үүд чөлөөт бүсийн захирагчийн алба

Нэгж талбарын дугаар: 4401013544 Эрхийн төрөл: ашиглах

Регистрийн дугаар: 9129154 Хуулийн этгээдийн нэр: Замын-Үүд чөлөөт бүсийн захирагчийн ажлын алба

ХАЯГ: Аймаг/Хот: Дорноговь Сум/Дүүрэг: Замын-Үүд Баг/Хороо: 1-р хэсэг Кадастрын муж: 0010

ШИНЭ: Гудамж: Тоот: ХУУЧИН: Гудамж Тоот:

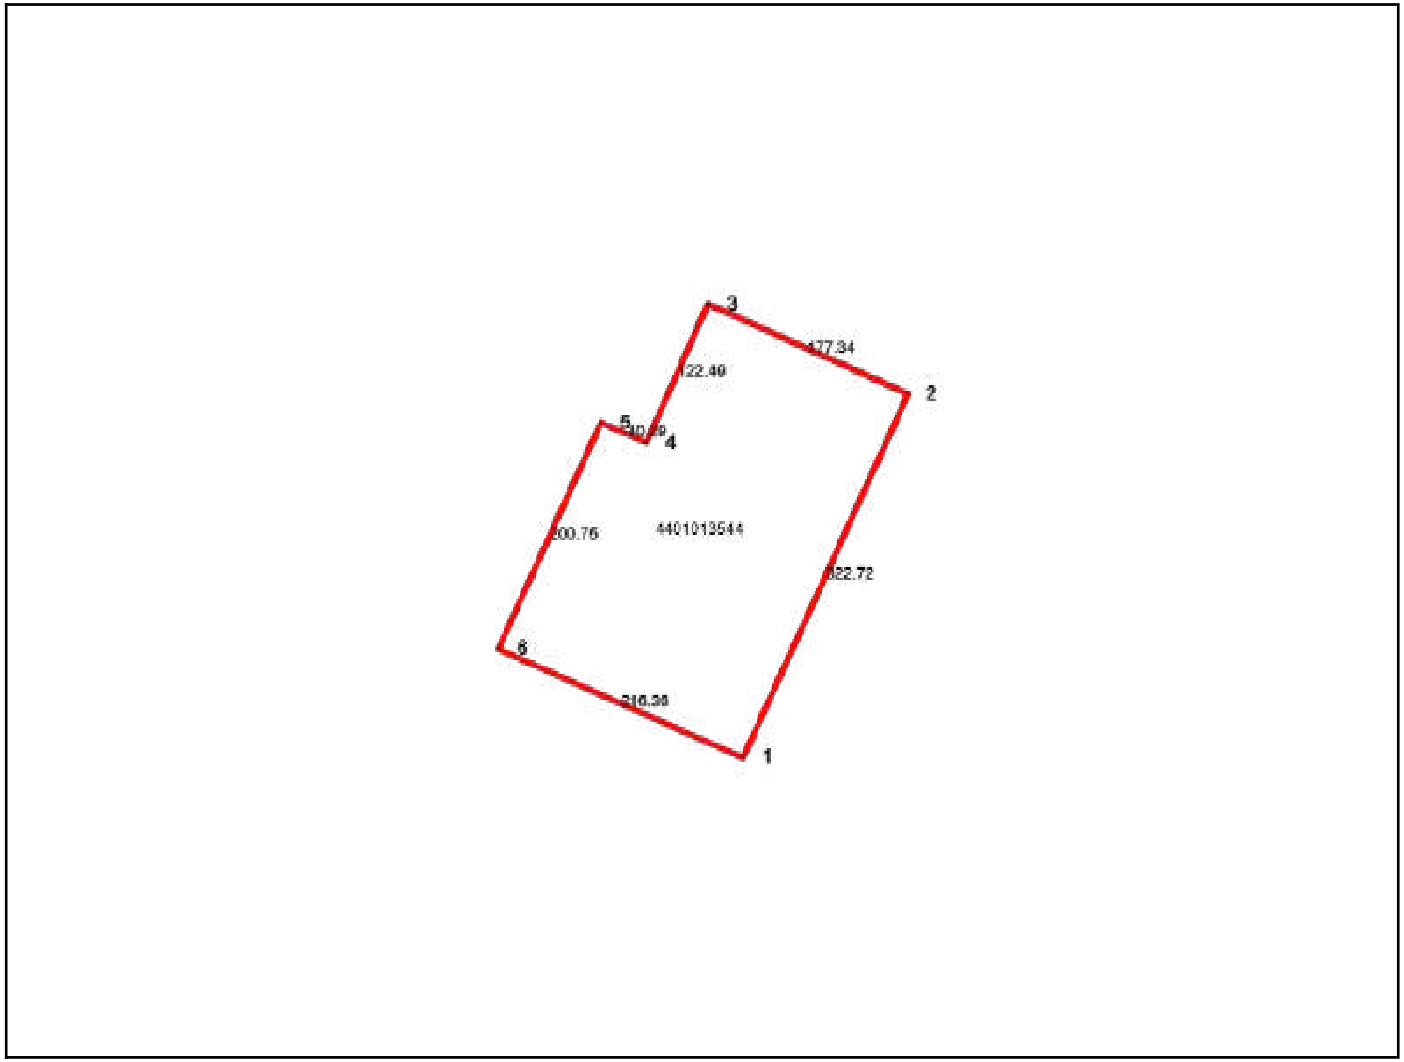

Орчны тойм

Координатын систем:

WGS84/UTM 49N

EPSG: 32649

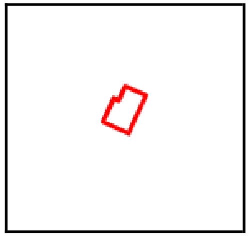

Масштаб = 1: 50000

Талбайн хэмжээ: 65000 квадрат метр

Энэхүү кадастрын зураг нь газар эзэмших, ашиглах эрхийн гэрчилгээ болон гэрээний хамт хүчин төгөлдөр болно.

www.egazar.gov.mn

Зургийн масштаб = 1:5000 (1 сантиметрт 50 метр багтана) Хэвлэсэн огноо: 2025-05-26

Нэгж талбарын дугаар: 4401013544

ХАЯГ: Аймаг/Хот: Дорноговь Сум/Дүүрэг: Замын-Үүд Баг/Хороо: 1-р хэсэг Кадастрын муж: 0010
Гудамж: Тоот:

Нэгж талбар

№	X	Y	Урт
1	569966.47	4840216.67	216.36
2	570165.30	4840130.98	322.72
3	570295.63	4840425.62	177.34
4	570132.96	4840496.51	122.49
5	570084.57	4840384.21	40.29
6	570047.47	4840399.98	200.75

Барилга

№	X	Y	Урт	Дугаар	Талбай

Сервитут

№	X	Y	Урт

Ашиглалтын нэгж талбар

№	X	Y	Урт